


# CANIDELO PREMIUM VILLAS

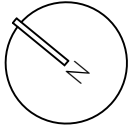

MORADIA - B    MORADIA - A

## MORADIA A


Área Total do Lote  
243 m<sup>2</sup>

Área Total Moradia  
276 m<sup>2</sup>

## PLANTA DO PISO 0

Área Bruta Interior  
121 m<sup>2</sup>


Área Bruta Exterior  
88 m<sup>2</sup>

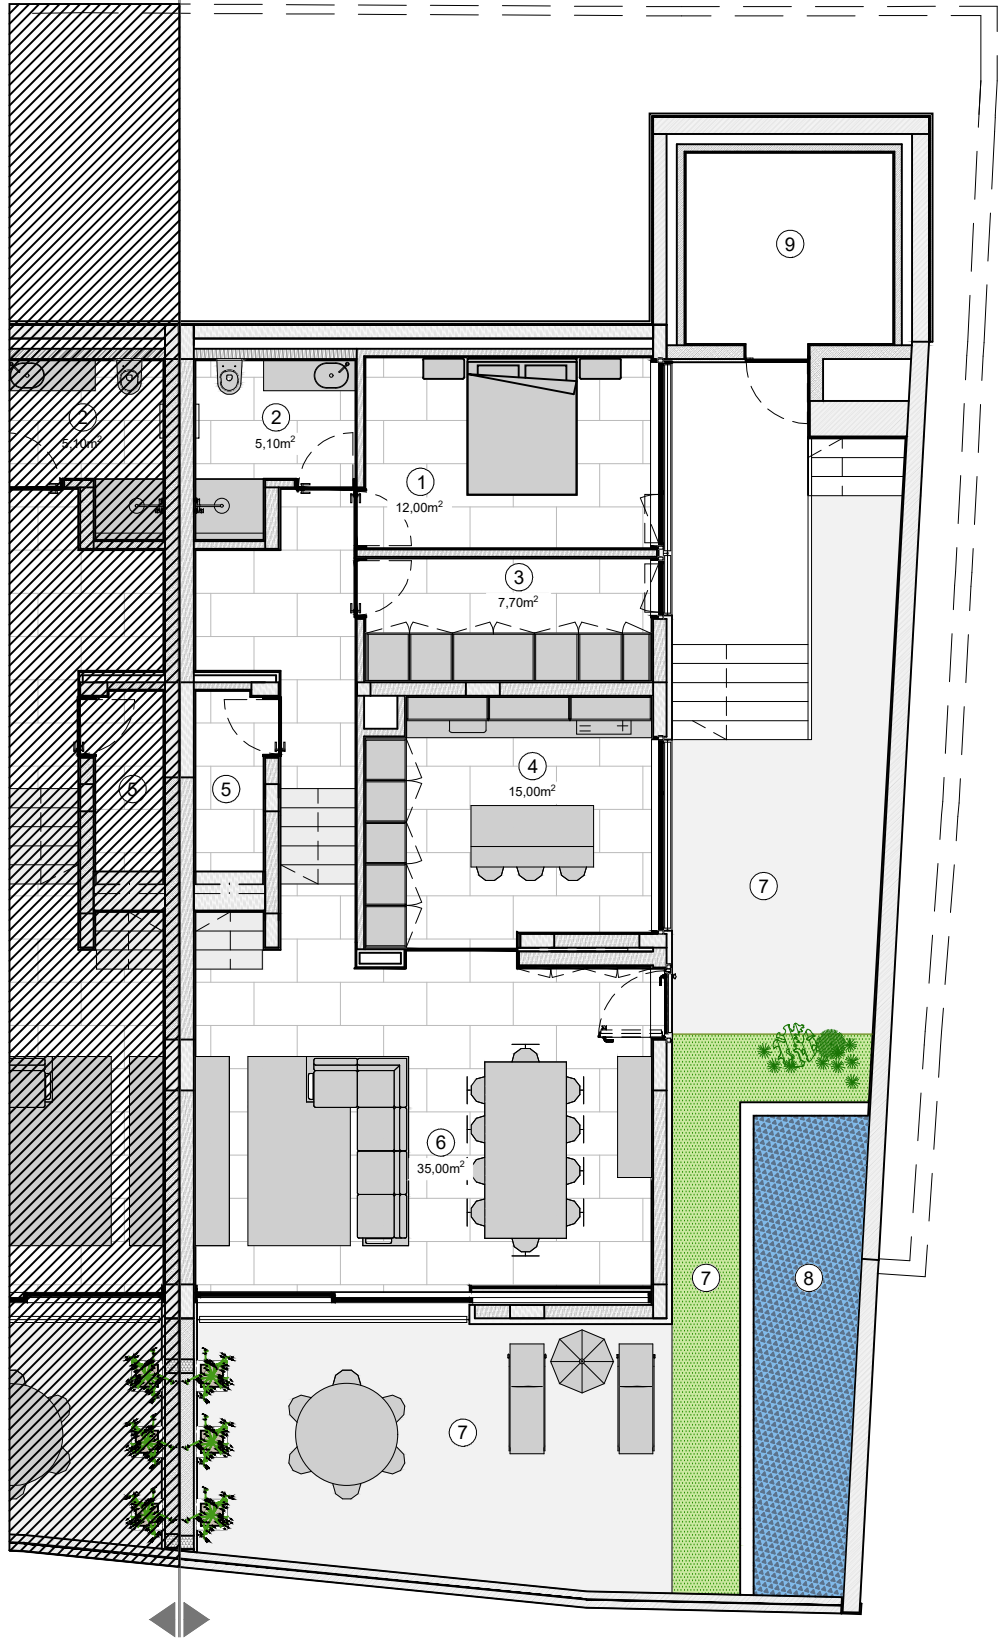

### DISTRIBUIÇÃO DOS ESPAÇOS NO PISO 0

ID	DESCRIÇÃO
1	Quarto
2	Instalações sanitárias
3	Lavandaria
4	Cozinha
5	Arrumos
6	Sala de estar e de jantar
7	Espaço exterior de lazer e circulação
8	Piscina
9	Compartimento técnica e arrumos exteriores

# CANIDELO PREMIUM VILLAS

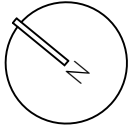

MORADIA - B ◀ ▶ MORADIA - A

## MORADIA A


Área Total do Lote  
243 m<sup>2</sup>

Área Total Moradia  
276 m<sup>2</sup>

## PLANTA DO PISO 1

Área Bruta Interior  
106 m<sup>2</sup>


Área Bruta Exterior  
49 m<sup>2</sup>

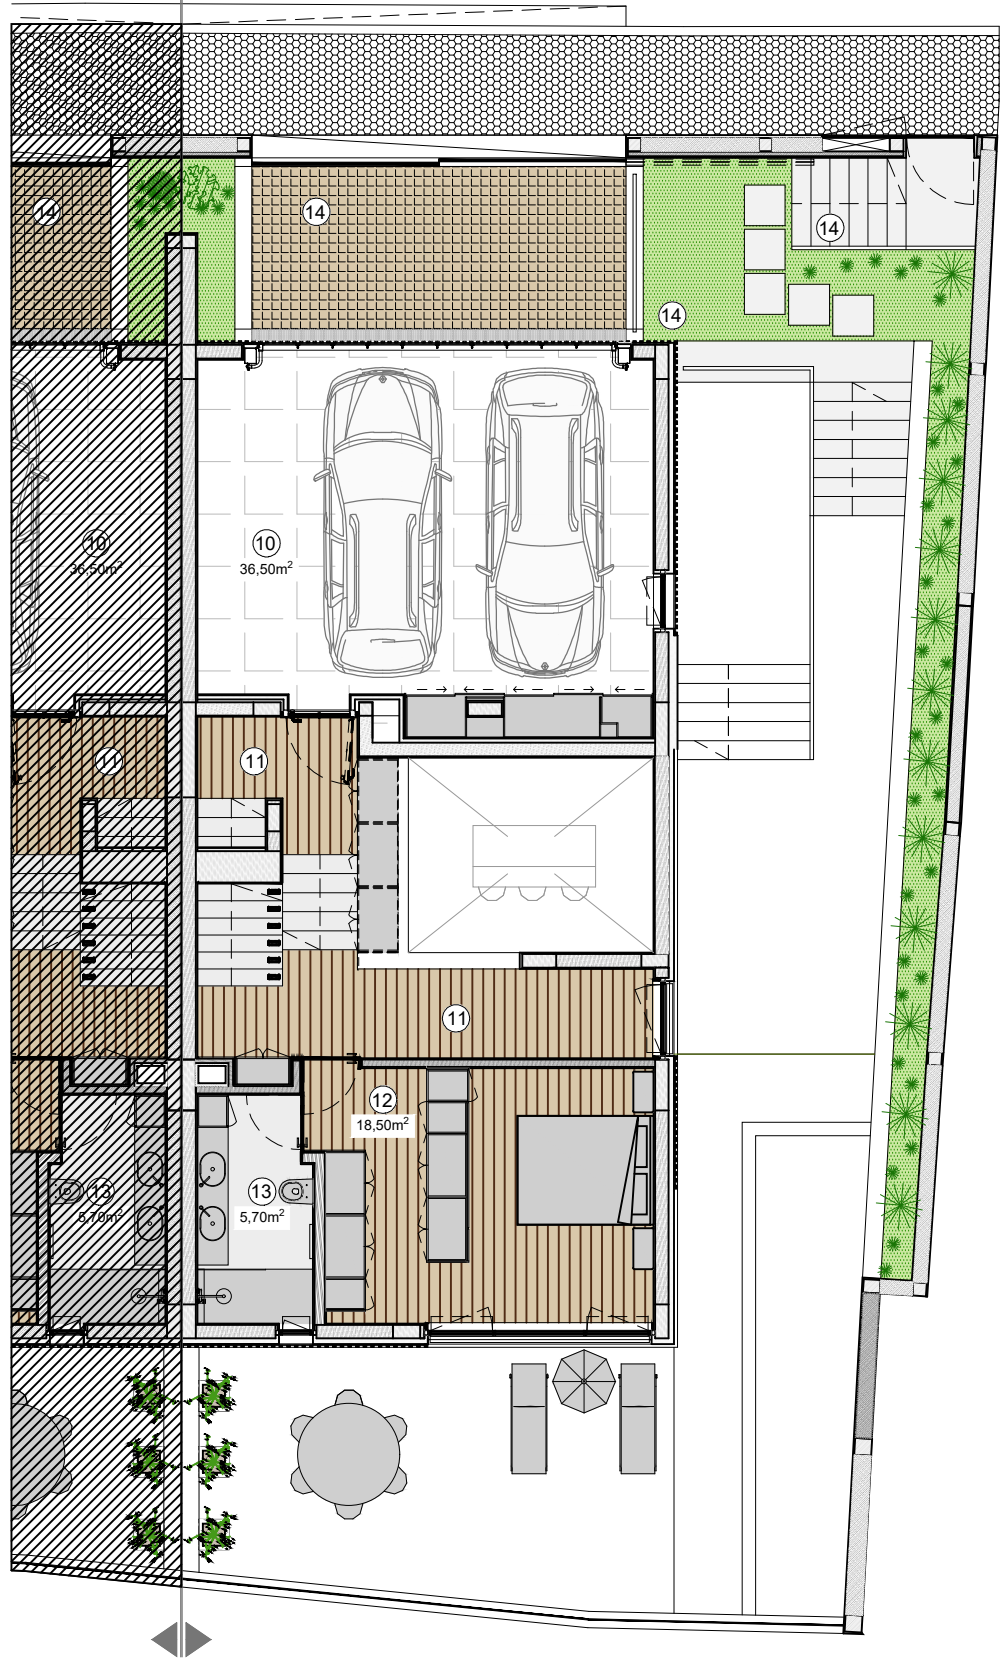

### DISTRIBUIÇÃO DOS ESPAÇOS NO PISO 1

ID	DESCRIÇÃO
10	Garagem
11	Circulação interior
12	Suíte
13	Instalações sanitárias
14	Circulação exterior

# CANIDELO PREMIUM VILLAS

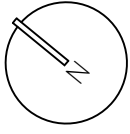

MORADIA - B    MORADIA - A

## MORADIA A


Área Total do Lote  
243 m<sup>2</sup>

Área Total Moradia  
276 m<sup>2</sup>

## PLANTA DO PISO RECUADO

Área Bruta Interior  
49 m<sup>2</sup>

Área Bruta Exterior  
14 m<sup>2</sup>

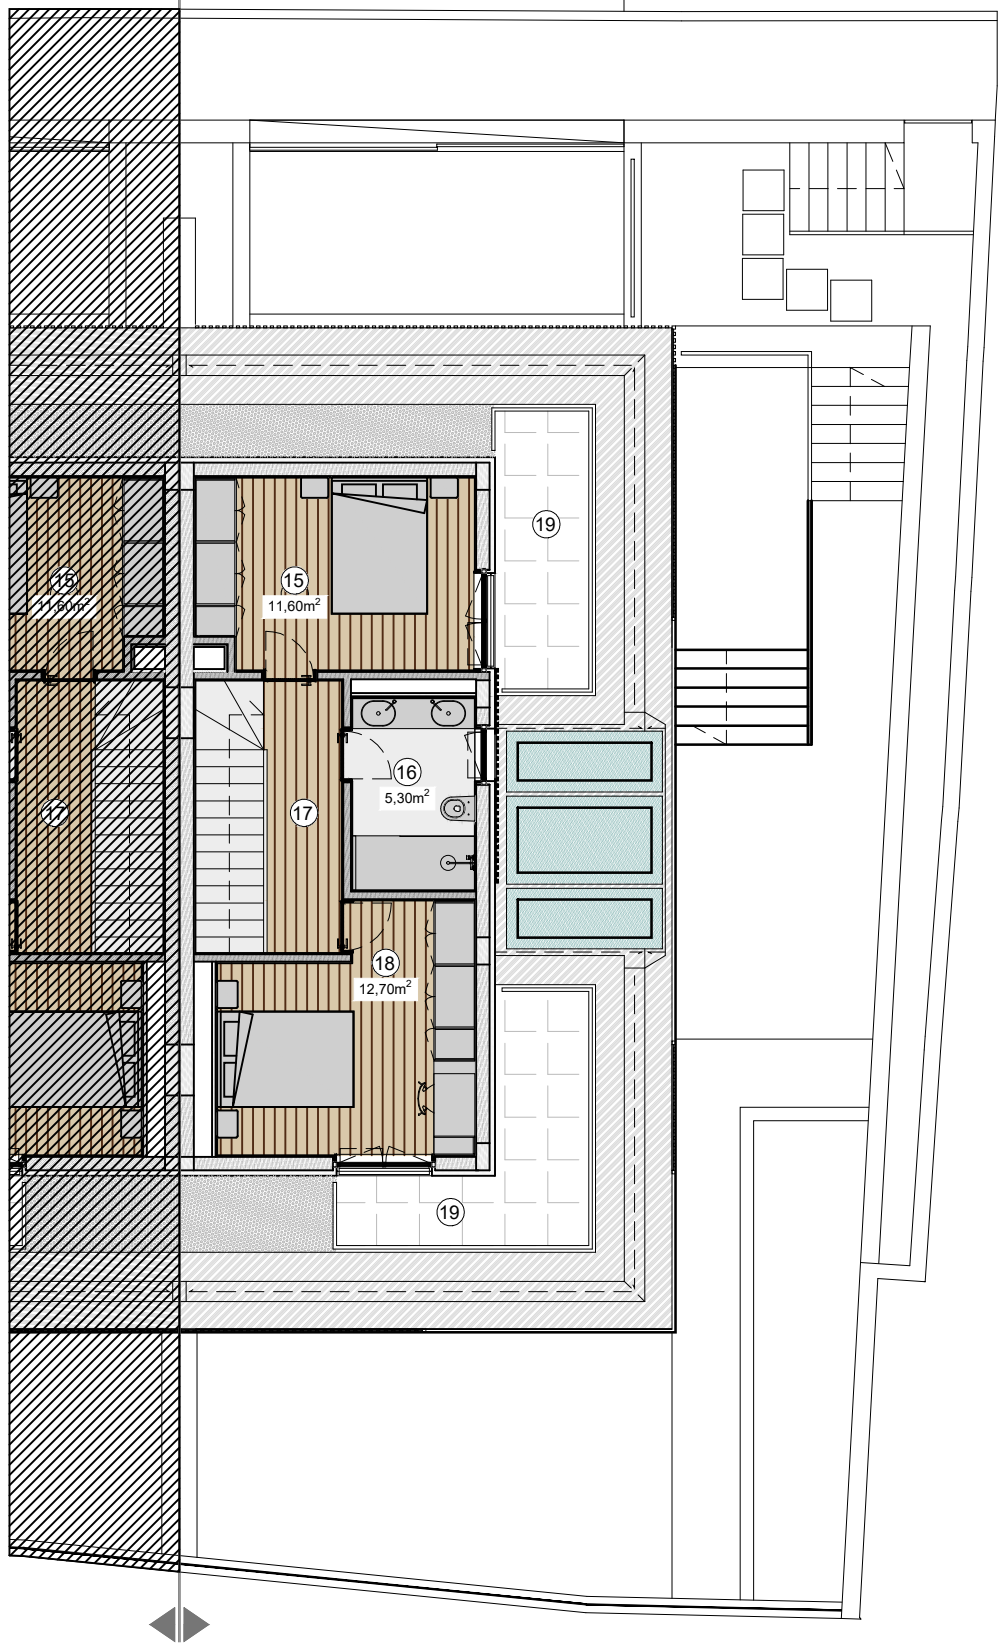

### DISTRIBUIÇÃO DOS ESPAÇOS NO PISO RECUADO

ID	DESCRIÇÃO
15	Quarto
16	Instalações sanitárias
17	Circulação interior
18	Quarto
19	Espaço exterior de lazer (varanda)