


CANIDELO PREMIUM VILLAS

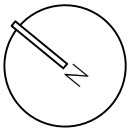

MORADIA - B ← MORADIA - A

MORADIA B

Área Total do Lote
214 m²

Área Total Moradia
273 m²


PLANTA DO PISO 0 2

Área Bruta Interior
118 m²

Área Bruta Exterior
75 m²

DISTRIBUIÇÃO DOS ESPAÇOS NO PISO 0

ID	DESCRIÇÃO
1	Quarto
2	Instalações sanitárias
3	Lavandaria
4	Cozinha
5	Arrumos
6	Sala de estar e de jantar
7	Espaço exterior de lazer e circulação
8	Piscina
9	Compartimento técnica e arrumos exteriores

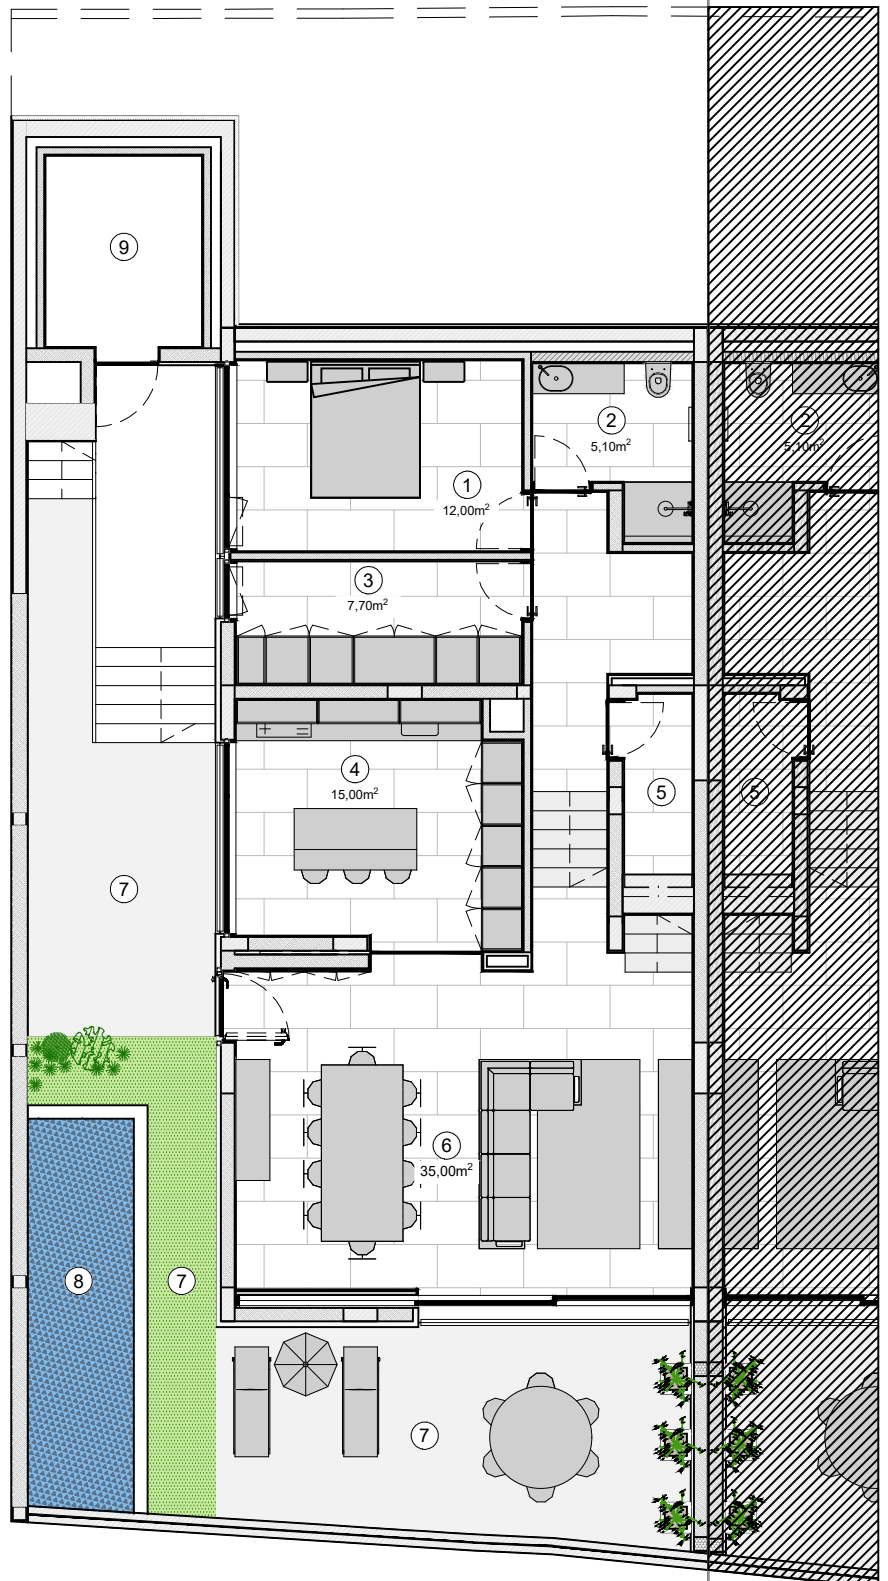

CANIDELO PREMIUM VILLAS



MORADIA - B ← MORADIA - A

MORADIA B


Área Total do Lote
214 m²

Área Total Moradia
273 m²

PLANTA DO PISO 1

Área Bruta Interior
106 m²


Área Bruta Exterior
33 m²

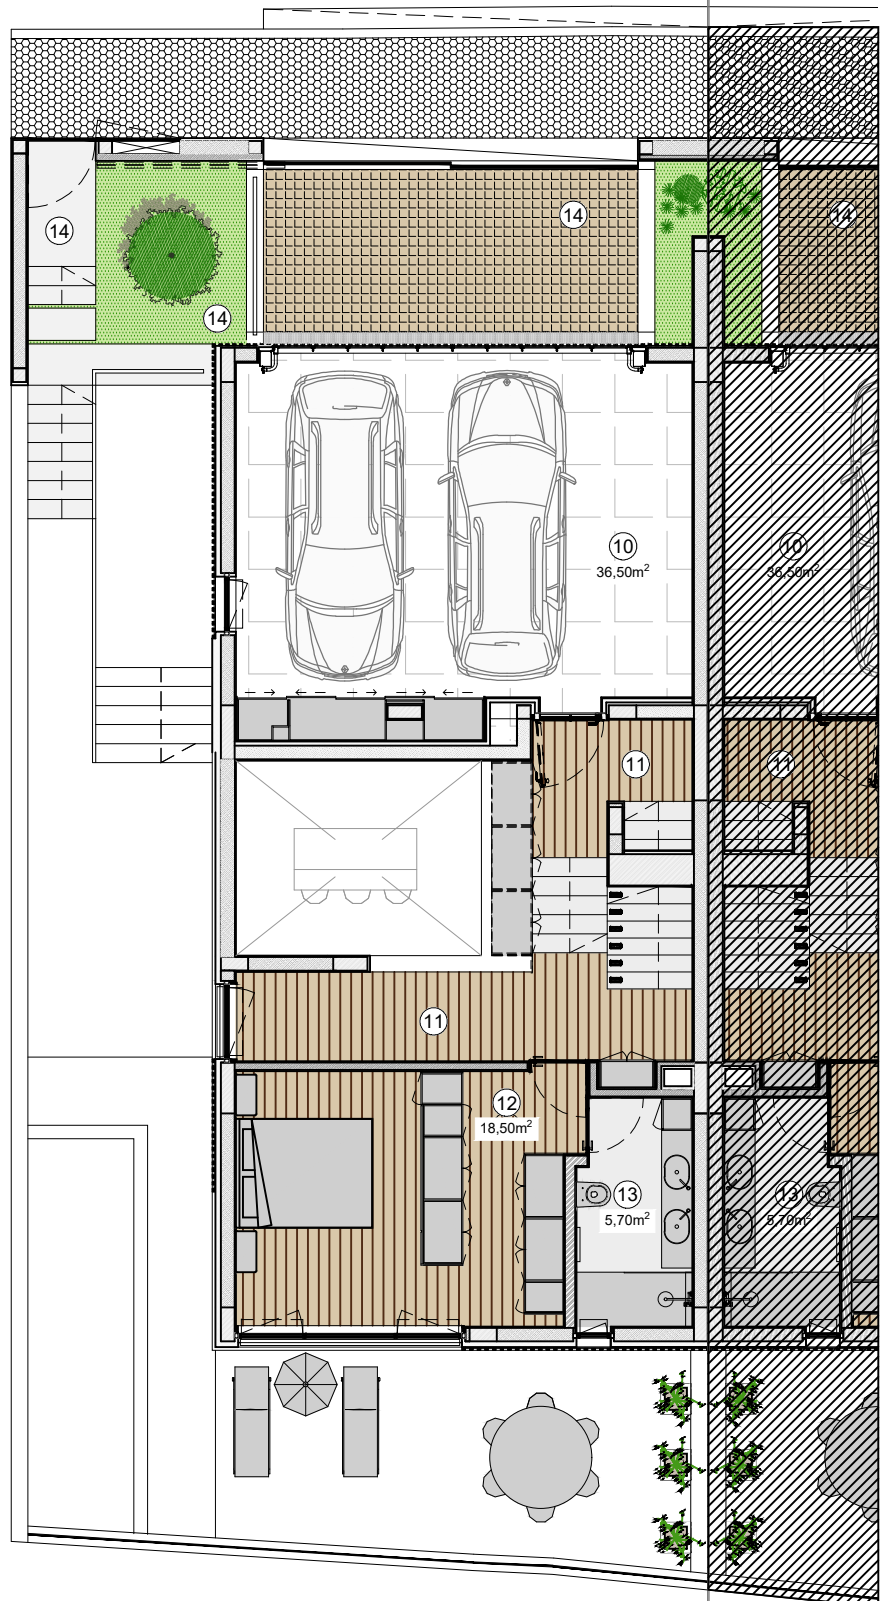

DISTRIBUIÇÃO DOS ESPAÇOS NO PISO 1

ID	DESCRIÇÃO
10	Garagem
11	Circulação interior
12	Suíte
13	Instalações sanitárias
14	Circulação exterior

CANIDELO PREMIUM VILLAS

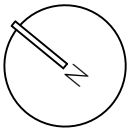

MORADIA - B MORADIA - A

MORADIA B


Área Total do Lote
214 m²

Área Total Moradia
273 m²

PLANTA DO PISO RECUADO

Área Bruta Interior
49 m²

Área Bruta Exterior
14 m²

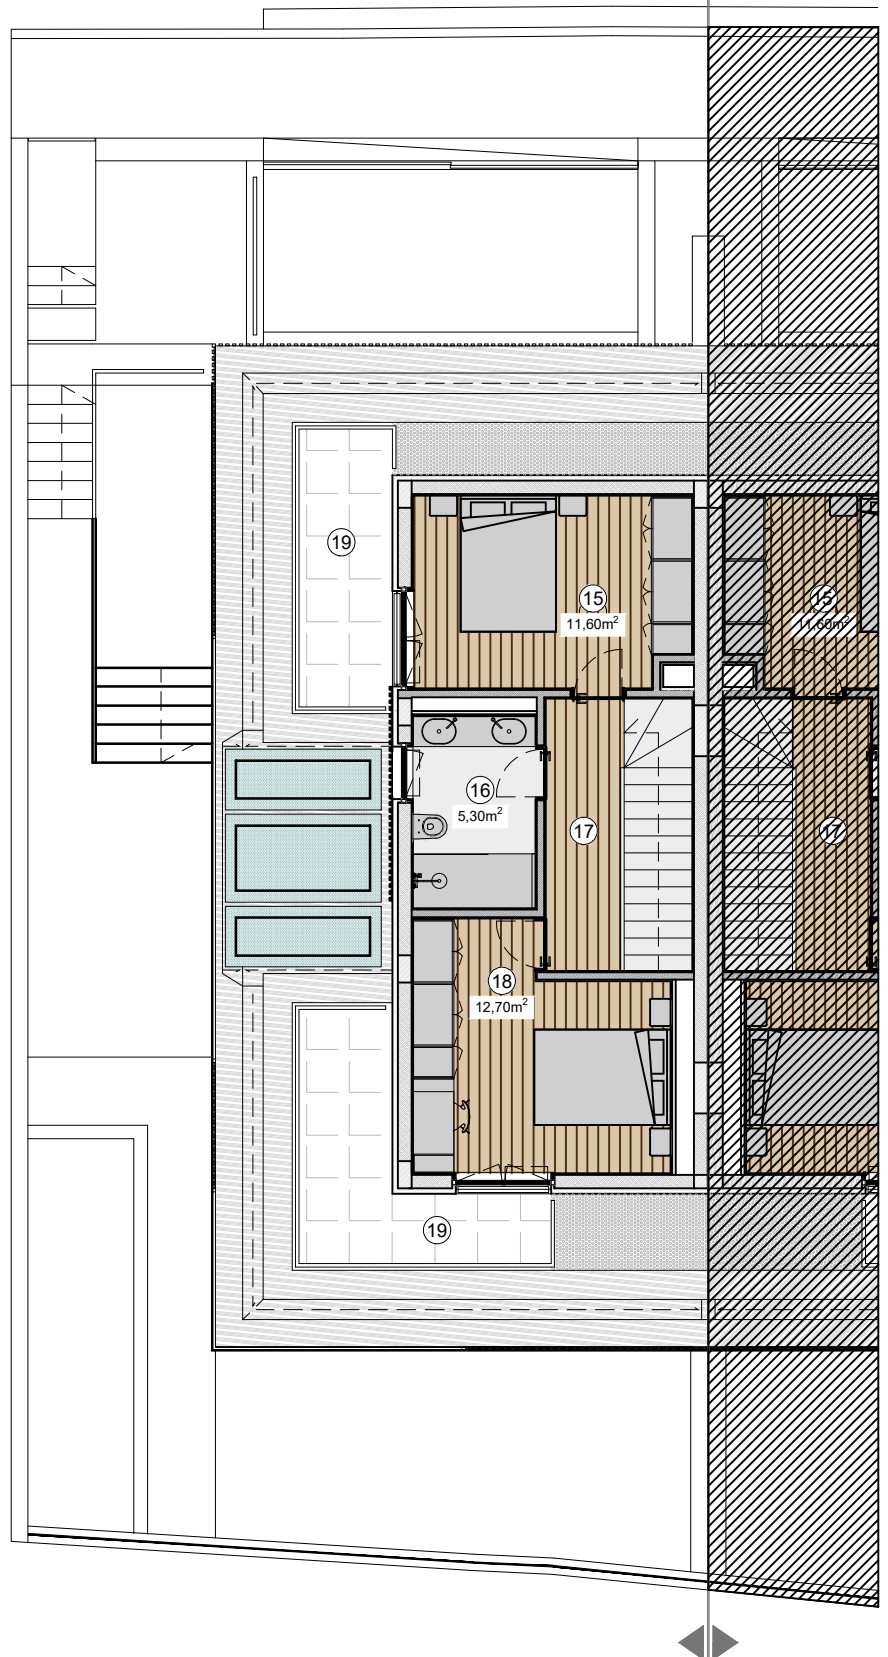

DISTRIBUIÇÃO DOS ESPAÇOS NO PISO RECUADO

ID	DESCRIÇÃO
15	Quarto
16	Instalações sanitárias
17	Circulação interior
18	Quarto
19	Espaço exterior de lazer (varanda)